



**PREFEITURA MUNICIPAL
BARRA DO GARÇAS/MT**

Ofício n.º 051/SMPO/2024

Barra do Garças - MT, 17 Junho de 2024.

Ao Excelentíssimo Senhor

GABRIEL PEREIRA LOPES – (Zé Gota)

Vereador – MDB - Presidente da Câmara Municipal de Barra do Garças

Prezado Presidente,


Cumprimentando-o cordialmente, venho por intermédio deste responder o Ofício nº 2.296/2024, recebida no dia 10/06/2024 conforme protocolo em anexo.

Em resposta a Indicação nº.249/2024 de autoria do Vereador Pedro Ferreira da Silva Filho-PMB, referente a solicitação de demarcação com piquetamento da área Pública Localizada entre as Ruas F e Moreira Cabral, no Bairro Cidade Universitária. Conforme Solicitado segue em anexo Mapa de Locação da área em questão.

Sendo somente, reiteramos protestos de estima e consideração.

Atenciosamente,

THIAGO MARCELO SILVA BARBOSA
Secretário Municipal de Planejamento Urbano e Obras
Portaria nº 21.181 de 22 de Abril 2024.

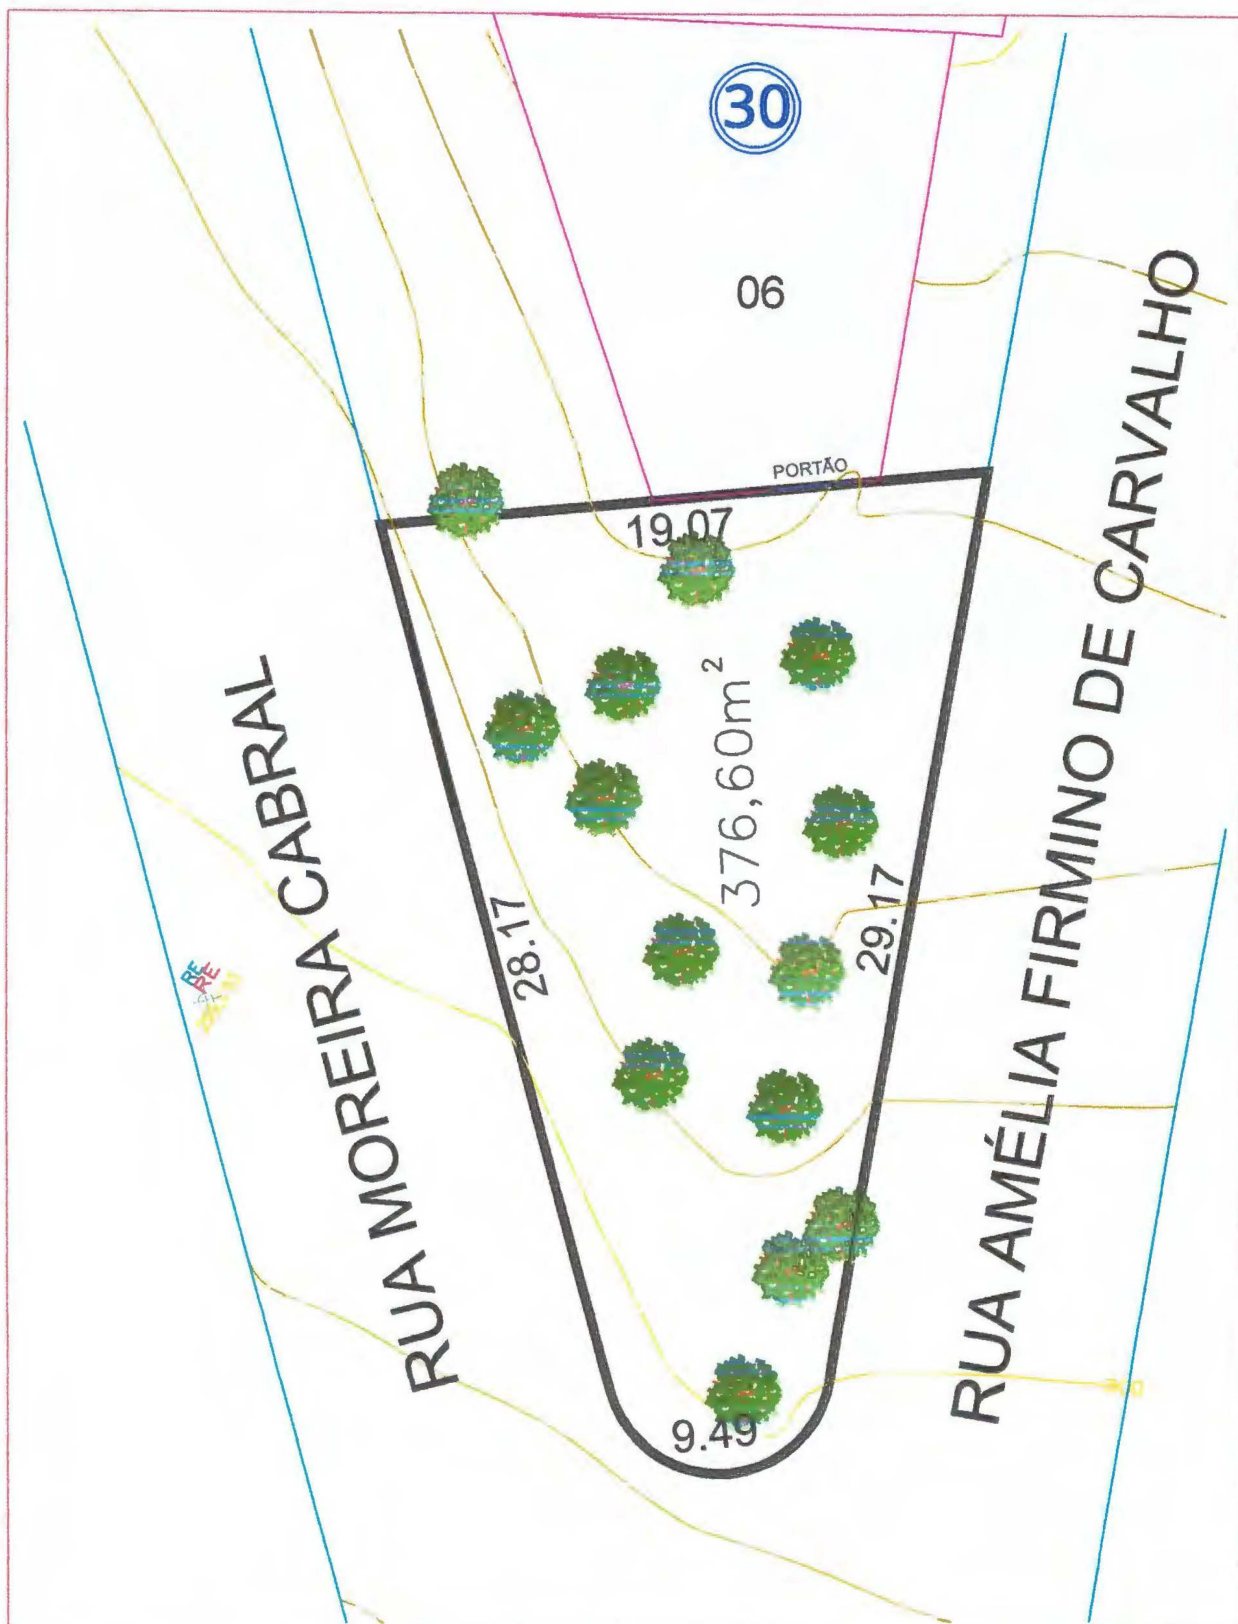

SETOR CRISTINO CORTES
BARRA DO GARÇAS - MT

RESPONSÁVEL TÉCNICO:

PROPRIETÁRIO:



ASSUNTO:
MAPA DE LOCALIZAÇÃO REMANESCENTE
DA QUADRA 30, LOTEAMENTO CRISTINO
CORTES, COM ÁREA DE 376,60 m².
BARRA DO GARÇAS - MATO GROSSO

DATA:
JUNHO
2024

ESCALA:
1/1000

PRANCHA:
única

DES./CAD:

Of. n.º 2.296/2024

Barra do Garças - MT, em 11/6/2024

A(o) Sr. (a) Secretário(a),
Secretaria Municipal de Planejamento Urbano e Obras
Poder Executivo Municipal
Rua Carajás, nº 475, centro
Barra do Garças/MT

Assunto: Encaminhamento de matérias aprovadas em sessão plenária.

Com os sinceros cumprimentos a V. Exa., encaminhamos cópia das INDICAÇÃO(ÕES) e/ou REQUERIMENTO(S) abaixo relacionadas(os), matéria(s) essa(s) aprovada(s) na Sessão Ordinária, realizada por esta Casa de Leis, no dia de ontem, como segue:

- Indicação(ões) n.º 249/2024 de autoria do Ver. Pedro Ferreira da Silva Filho – PMB.

Atenciosamente,



Gabriel Pereira Lopes
(Zé Gota)
Vereador-MDB
Presidente da Câmara Municipal



Jairo Gehm
Vereador-PMB
1º Secretário

INDICAÇÃO 249/2024

Autoria: **Pedro Ferreira da Silva Filho – PMB**

À Exma.

Mesa Diretora

Câmara Municipal de Barra do Garças-MT

Indico à Mesa, após cumprimento das formalidades regimentais e deliberação do Plenário, que seja encaminhado expediente a **Secretaria Municipal de Planejamento Urbano e Obras com cópia ao Departamento de Terras**, a fim de solicitar que seja realizada demarcação com piquetamento da área, delimitando essa área pública localizada entre as Ruas F e Moreira Cabral, no Bairro Cidade Universitária, conforme localização e imagens anexas, para que no local seja construída uma Praça Pública.

Objetiva e justifica-se a presente demanda em razão da necessidade de garantir que neste local seja construído uma área que proporcione um espaço de lazer e convivência para os moradores, promovendo a saúde física e mental. Vale lembrar que Praças são locais ideais para exercícios físicos, encontros sociais e eventos comunitários, contribuindo significativamente para a melhoria da qualidade de vida, além de gerar valorização imobiliária, redução do depósito de lixo e melhorar a segurança nessa região, visto que a iluminação adequada e uso contínuo pela população, inibe a ocorrência de atividades ilícitas.

Diante do exposto, a proposta de piqueteamento da área pública em questão, com vistas à construção de uma praça, revela-se não apenas necessária, mas extremamente benéfica para a comunidade. A substituição da atual situação por um espaço verde e funcional é um passo fundamental para o desenvolvimento sustentável e para a promoção da qualidade de vida dos moradores.

Câmara Municipal de Barra do Garças, 05 de junho de 2024.





Pedro Filho – Vereador – PMB

Pedro Ferreira da Silva Filho

Relator da Comissão de Constituição, Justiça e Redação

Aprovado por Unanimidade
de vereadores presentes
em sessão ordinária de
Dia 10 / 6 / 24

Anexo 01 : Localização de acordo com Google Maps - $15^{\circ}53'17.6''S$ $52^{\circ}16'51.7''W$

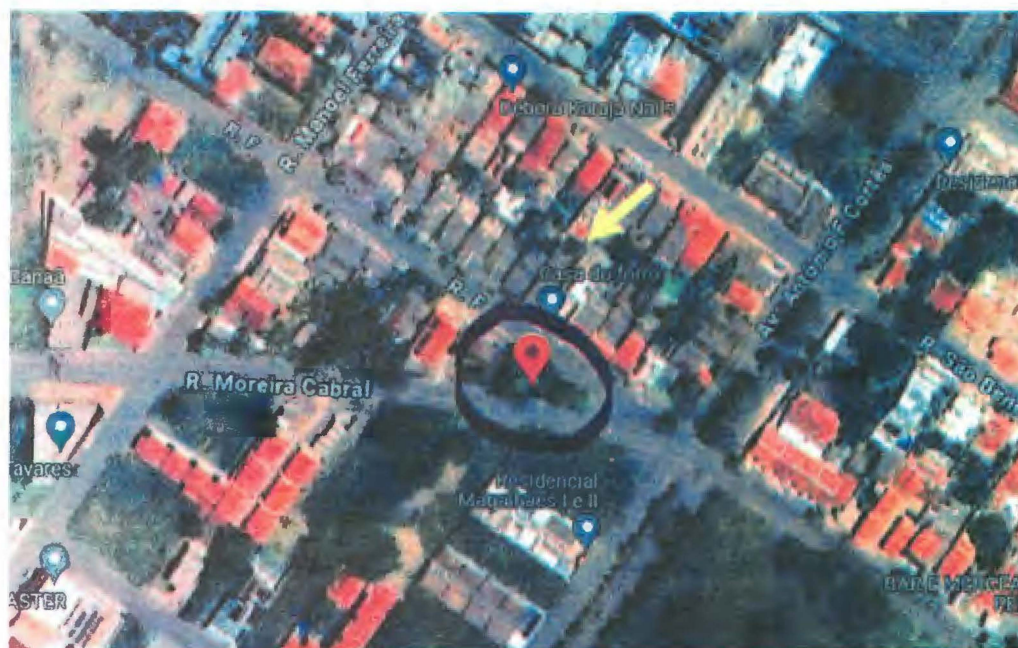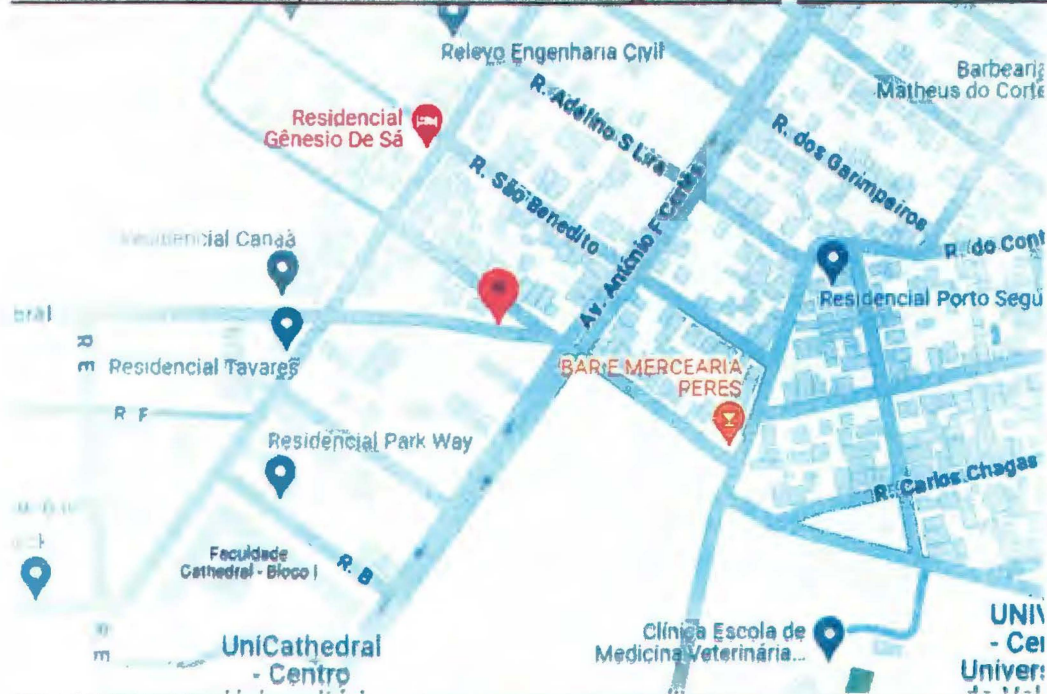

Anexo 02: Imagens do local

